


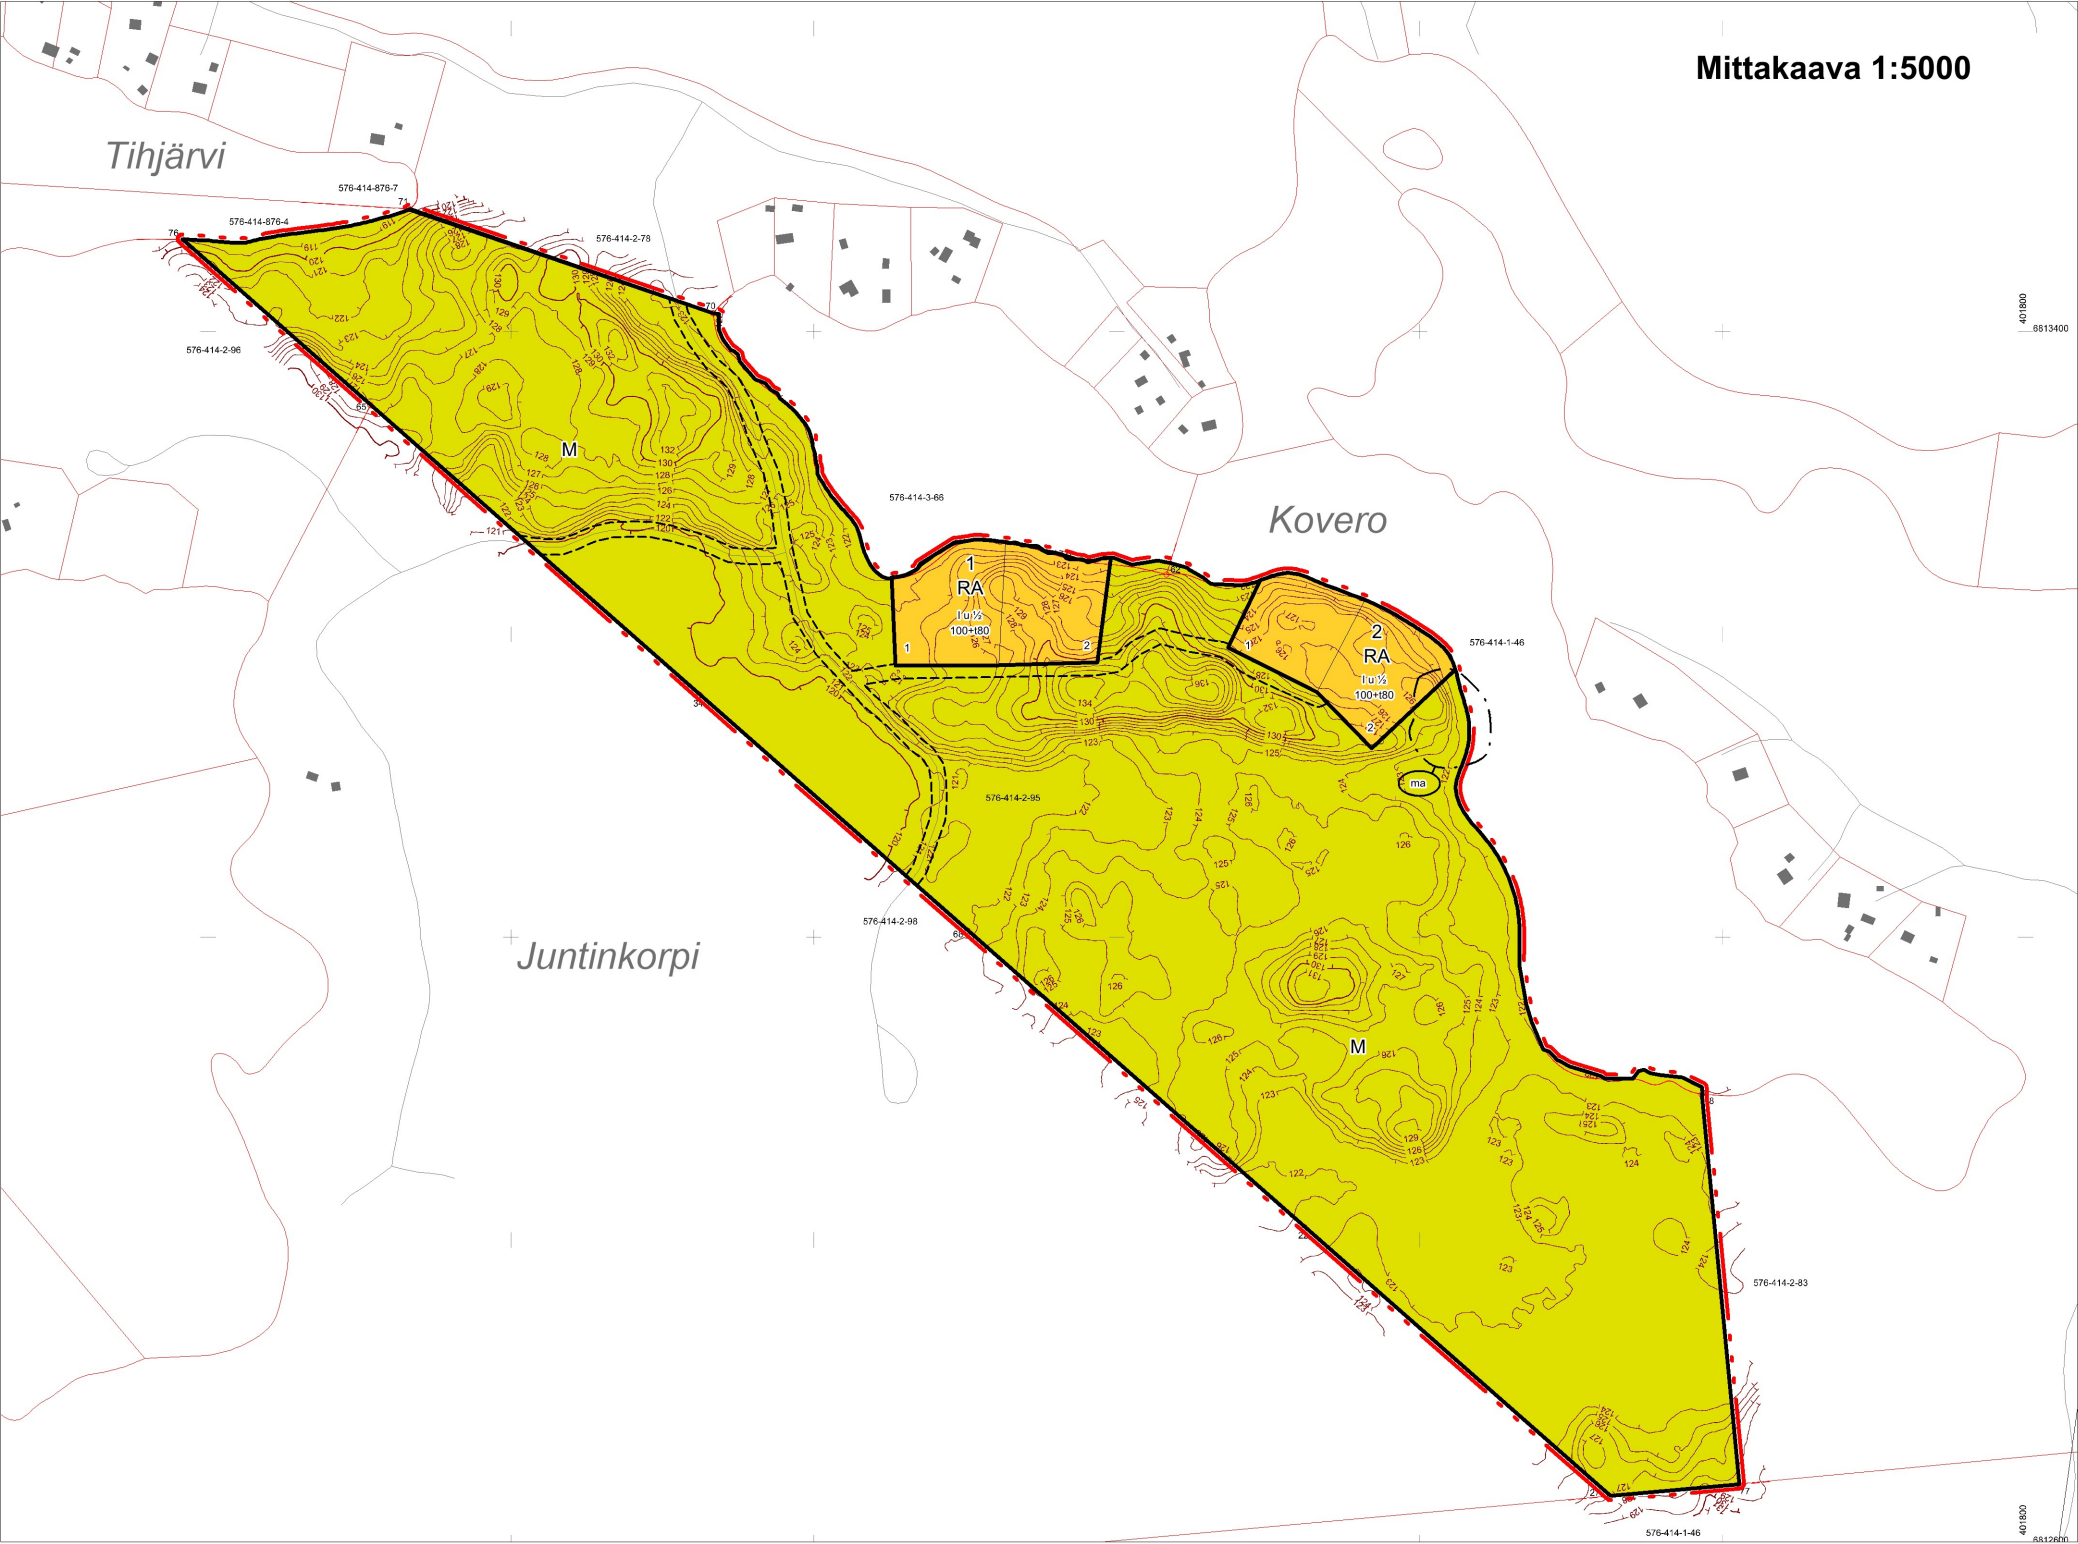

RANTA-ASEMAKAAVAMERKINNÄT JA -MÄÄRÄYKSET:

- RA

Loma-asuntojen korttelialue.
Kullekin tontille saa rakentaa yhden yksiasuntoisen lomarakennuksen sekä sauna- ja muita talousrakennuksia siten, että talousrakennusten lukumäärä on enintään neljä.
- M

Maa- ja metsätalousalue.
- 3 m kaava-alueen rajan ulkopuolella oleva viiva.
- Korttelin, korttelinosan ja alueen raja.
- Ohjeellinen tiealue tai kulkuyhteys.
- Ohjeellinen tontin/rakennuspaikan raja.
- 2

Korttelin numero.
- 1

Ohjeellisen tontin/rakennuspaikan numero.
- 100+180

Lukusarja osoittaa tonttikohdaisen rakennusoikeuden. Ensimmäinen luku ilmoittaa sallitun asuntokerrosalan neliömetrimäärän ja toinen luku sallitun erillisten talousrakennusten kerrosalan neliömetrimäärän.
- 1

Roomalainen numero osoittaa rakennusten, rakennuksen tai sen osan suurimman sallitun kerrosluvun.
- 1u1/2

Murtoluku roomalaisen numeron jäljessä osoittaa, kuinka suuren osan rakennuksen suurimman kerroksen alasta ullakon tasolla saa käyttää kerrosalaan laskettavaksi tilaksi.
- ma

Maisemallisesti arvokas alue. Alue tulee säilyttää mahdollisimman luonnontilaisena.

VESI- JA JÄTEHUOLTO

Vesi- ja jätevesihuolto voidaan hoitaa kiinteistökohtaisesti. Alueen tonteille rakennetaan omat kaivot tai vesi johdetaan yhteiskaivoista. Rakentamisluvan yhteydessä on osoitettava, että tonteille on saatavilla laatuvaatimukset täyttävää talousvetä.

Jätevesien käsittelyssä ja johtamisessa tulee noudattaa ympäristönsuojelulain ja sen nojalla annettuja säädöksiä, talousjätevesiasetuksen määräyksiä ja voimassa olevia kunnan ympäristönsuojelumääräyksiä sekä terveyden- ja ympäristönsuojeluviranomaisen hyväksymiä ohjeita. Rakentamislupa-asiakirjoihin on liitettävä jätevesien käsittelysuunnitelma tarvittavine maaperäselvityksineen. Kattovesiä ei saa johtaa suoraan vesistöön vaan niitä tulee mahdollisuuksien mukaan imeyttää tontilla.

Jätehuollossa on noudatettava jätelain ja kunnan jätehuoltomääräysten säädöksiä.

Ranta-asetmakaavan pohjakartta on hyväksytty xx.xx / Lahden kaupunki.

YLEISET MÄÄRÄYKSET:

- Ennen rakentamisluvan myöntämistä/kiinteistön muodostusta tontit on paalutettava maastoon. Radonhaitan torjuntaan on varauduttava korjaus- ja uudisrakentamisessa.
- Rakennusten etäisyyden rantaviivasta ja sijainnin rakennuspaikalla on oltava sellainen, että rantamaisen luonnonmukaisuus mahdollisuuksien mukaan säilyy. Rakennuksen korkeusaseman, muodon, ulkomateriaalien ja värikyksen sopeutumiseen ympäristöön on kiinnitettävä erityistä huomiota. Rakennusten ja rantaviivan välisellä vyöhykkeellä on säätettävä tai sinne on istutettava suojaavaa puustoa, ellei maisemasta muuta johdu.
- Rakennuksen alapohjan kosteudesta tai vedestä vaurioituvan alimman osan on oltava vähintään keskimäärin kerran sadassa vuodessa toistuvan tulvakorkeuden (HW/100) tasolla. Tämän lisäksi on huomioitava aaltoiluvara.
- Rakennuksen etäisyyden keskivedenkorkeuden mukaisesta rantaviivasta on, mikäli maastonmuodosta, maaperästä tai muusta luonnonmukaisesta lähtökohdasta ei muuta johdu, oltava vähintään 25 metriä.
- Saunarakennuksen, jonka kerrosala on enintään 25 m², saa rakentaa edellä mainittua metrimäärää lähemmäksi rantaviivaa. Sen etäisyyden edellä mainitulla tavalla laskettavasta rantaviivasta tulee kuitenkin olla vähintään 10 metriä ja rakennuksen enimmäisharjakorkeus saa olla enintään 3,5 metriä. Kyseisen saunarakennuksen pohjapinta-ala saa olla korkeintaan 40 m².
- Yli 25 metrin päähän rannasta tulevat saunat voivat olla korkeintaan 35 k-m². Saunarakennuksen saunan ja pesuhuoneen osuus on oltava vähintään 1/3 osa rakennuksen kerrosalasta.
- Alle 10 metrin etäisyydelle rantaviivasta ei saa rakentaa huvimajoja, grillikatoksia tai muita sellaisia rakennelmia, jotka muuttavat häiritsevästi rantamaisemaa.

PADASJOKI

Vähä-Kauppi 576-414-2-95

VÄHÄ-KAUPPILAN RANTA-ASEMAKAAVA

RANTA-ASEMAKAAVALLA MUODOSTUVAT KORTTELIT 1-2 SEKÄ MAA- JA METSÄTALOUSALUETTA.

- Luonnos nähtävänä (MRA 30 §) ...
- Ehdotus nähtävänä (MRA 27 §) ...
- Hyväksytty kunnanvaltuustossa ...
- Saanut lain voiman ...
- Päiväys
- 17.1.2025

Suunnittelija

DI Jarmo Mäkelä

KARTTAAKO OY

Mussalontie 428

48310 Kotka

p. 0400 220082

jarmo.makela@karttaako.fi

Karttaako

Avustava suunnittelija

FM Susanna Mäkelä

p. 045 1371 544

susanna.makela@karttaako.fi