


\\files\Projects\RFI\2024\N001XX\RFI\2024\N001XX\RFI\2024\N001XX\TULO\TUS\02_Dwg\100_Yleiskartta_Laivarannan_sataman_laajennus.dwg

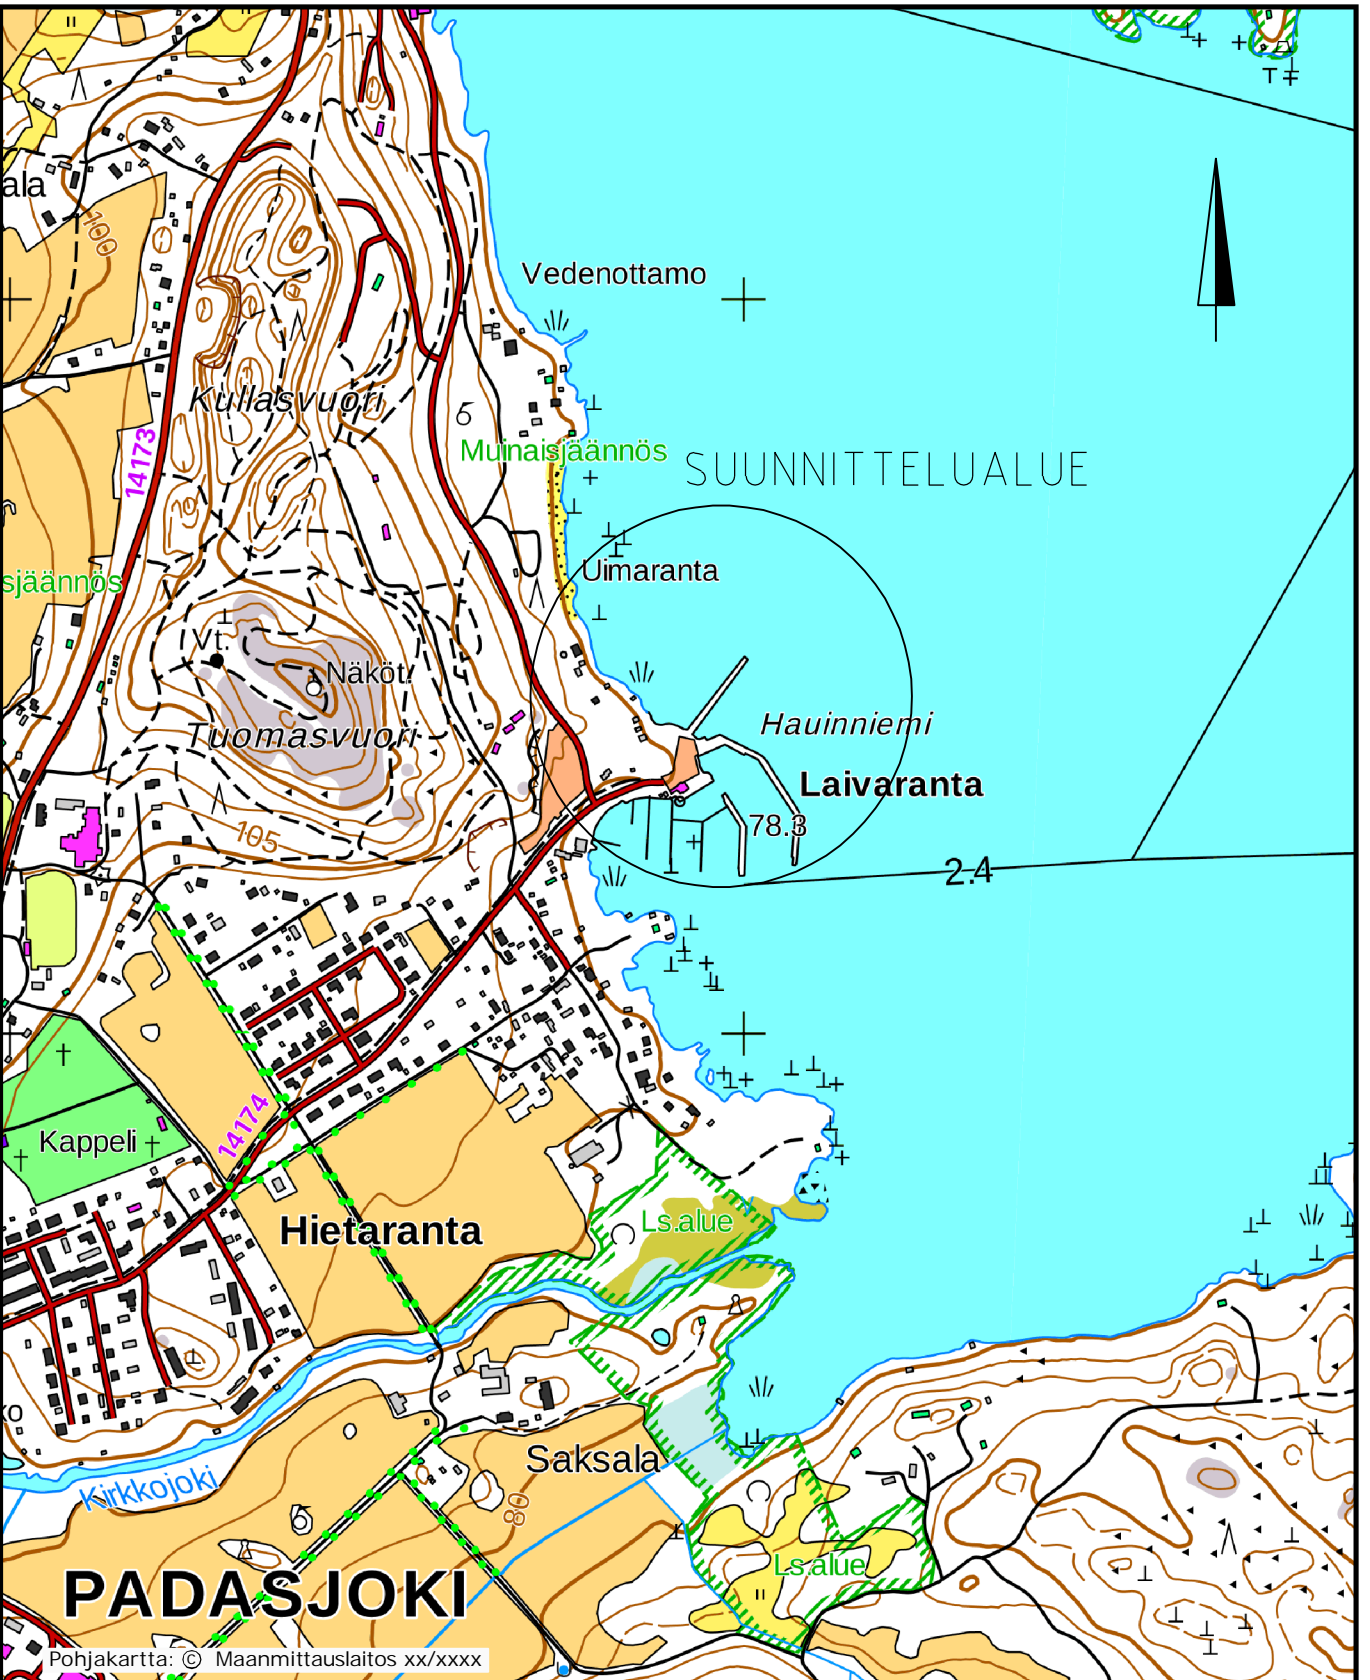

Pohjakartta: © Maanmittauslaitos xx/xxxx
 Tunn. Lukum. Muutos

Nimim. Päiväys

Rakennuskohteen nimi ja osoite		Pirustuksen sisältö		Mittakaava
PADASJOEN KUNTA		Yleiskartta		1:10 000
Laivarannan sataman laajennus				
	Ramboll Niemenkatu 73 15140 LAHTI puh. 020 755 611 www.ramboll.fi	Suunn.ala	Työnro	Tiedosto
			1510081987	
		Pirustusno		Muutos
		100		
hyv.	piir.	suunn.	pvm	
E. Majuri	HEILI	K. Mönkäre	29.1.2024	