

TONTIN PINTA-ALA 3120 m²

RAKENNUSOIKEUS

vapaa-ajan tai ympärivuotinen asuinrakennus < 200 kem2
rantasauna < 20 kem2
venevaja < 50 kem2

Suurin sallittu kerroskoku 1½ kerrosta. Eläisyys rantaviivasta > 10 m.
Yli 150 kem2 rakennustullee sijoittaa vähintään 50 m päähän rannasta.

TONTILLE RAKENNETTU	kem2	br-m2	hum2	tilavuus
vapaa-ajan asunto	90	96	77	230
rantasauna	20	20		60

VAPAA-AJAN ASUNNON MUUTOS YMPÄRIVUOTISEEN ASUMISEEN
=> EI MUUTOKSIA PINTA-ALATIETOIHIIN.

RAK1:

Vapaa-ajanasunto, jonka käyttötarkoitus muutetaan asuinrakennukseksi, olemassa oleva.

Rakennuspaikalla ei ole voimassa oleva kaavaa.
Rakennuspaikka ei sijaitse pohjavesialueella.

Haja-asutusalueen jäteveden käsittely:
Jätevesien puhdistus: "Perustason puhdistusvaatimusten mukainen puhdistustaso."

WC:n jätevedet käsitellään polttavassa wc-istuimessa.


Harmaat vedet puhdistetaan harmaavesipuhdistamossa ja puhdistetut vedet johdetaan tontin rajojaan.

Tevänninjärvi
576-876-3-1

576-411-4-217

576-411-4-216
3120 m²

576-411-4-30

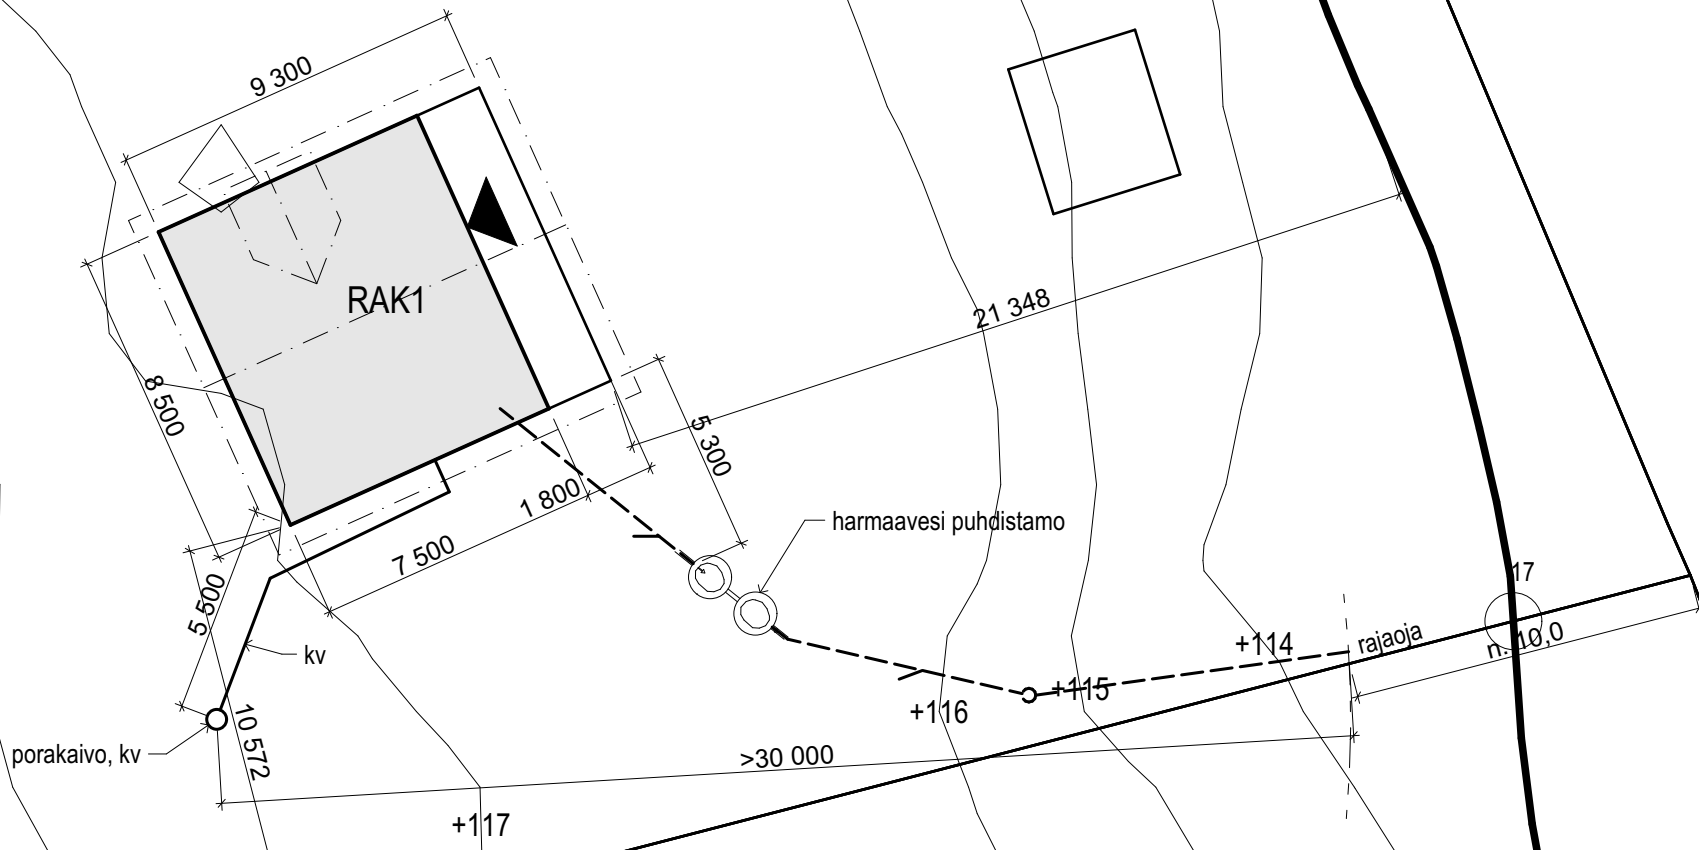

Kaupunginosa	Korttelista	Tontin/R.no	Viranomaisen arviointimerkintä ja viite		
411	4	216			
Rakennustunnus	KÄYTTÖTARKOITUKSEN MUUTOS		Piirustaja	Julkaisu numero	
AR Kutuojantie 313			ARK PÄÄPIIRUSTUS		
Kutuojantie 313			Piirustuksen sisältö		
17500 Parajasjoki			Asemapiirros		
			Mittakaava		
			1:200		
			Taustakoordinaattijärjestelmä/koordinaattijärjestelmä		

			Suunnittelusta työn numero ja piirustuksen numero	Muoto	
			ARK 1349_002_001		
Hätäapua valittie 6 A 1, 33100 Tampere			etunimi.sukunimi@ra-suunnittelu.fi		
Piirustaja	Suunnittelija		Tarkastaja		
Jarmo Korhonen, RI 050 501 5800	Jarmo Korhonen, RI 050 501 5800		1349 Ark Kutuojantie 313.pln		
Yhteystiedot: suhteet: nro, tulos, puhelinnumero ja sähköposti			Päivä		
Jarmo Korhonen, RI vastine (C-29008-43-25) 050 501 5800			18.5.2026		
			Päivä		
			Päivä		