


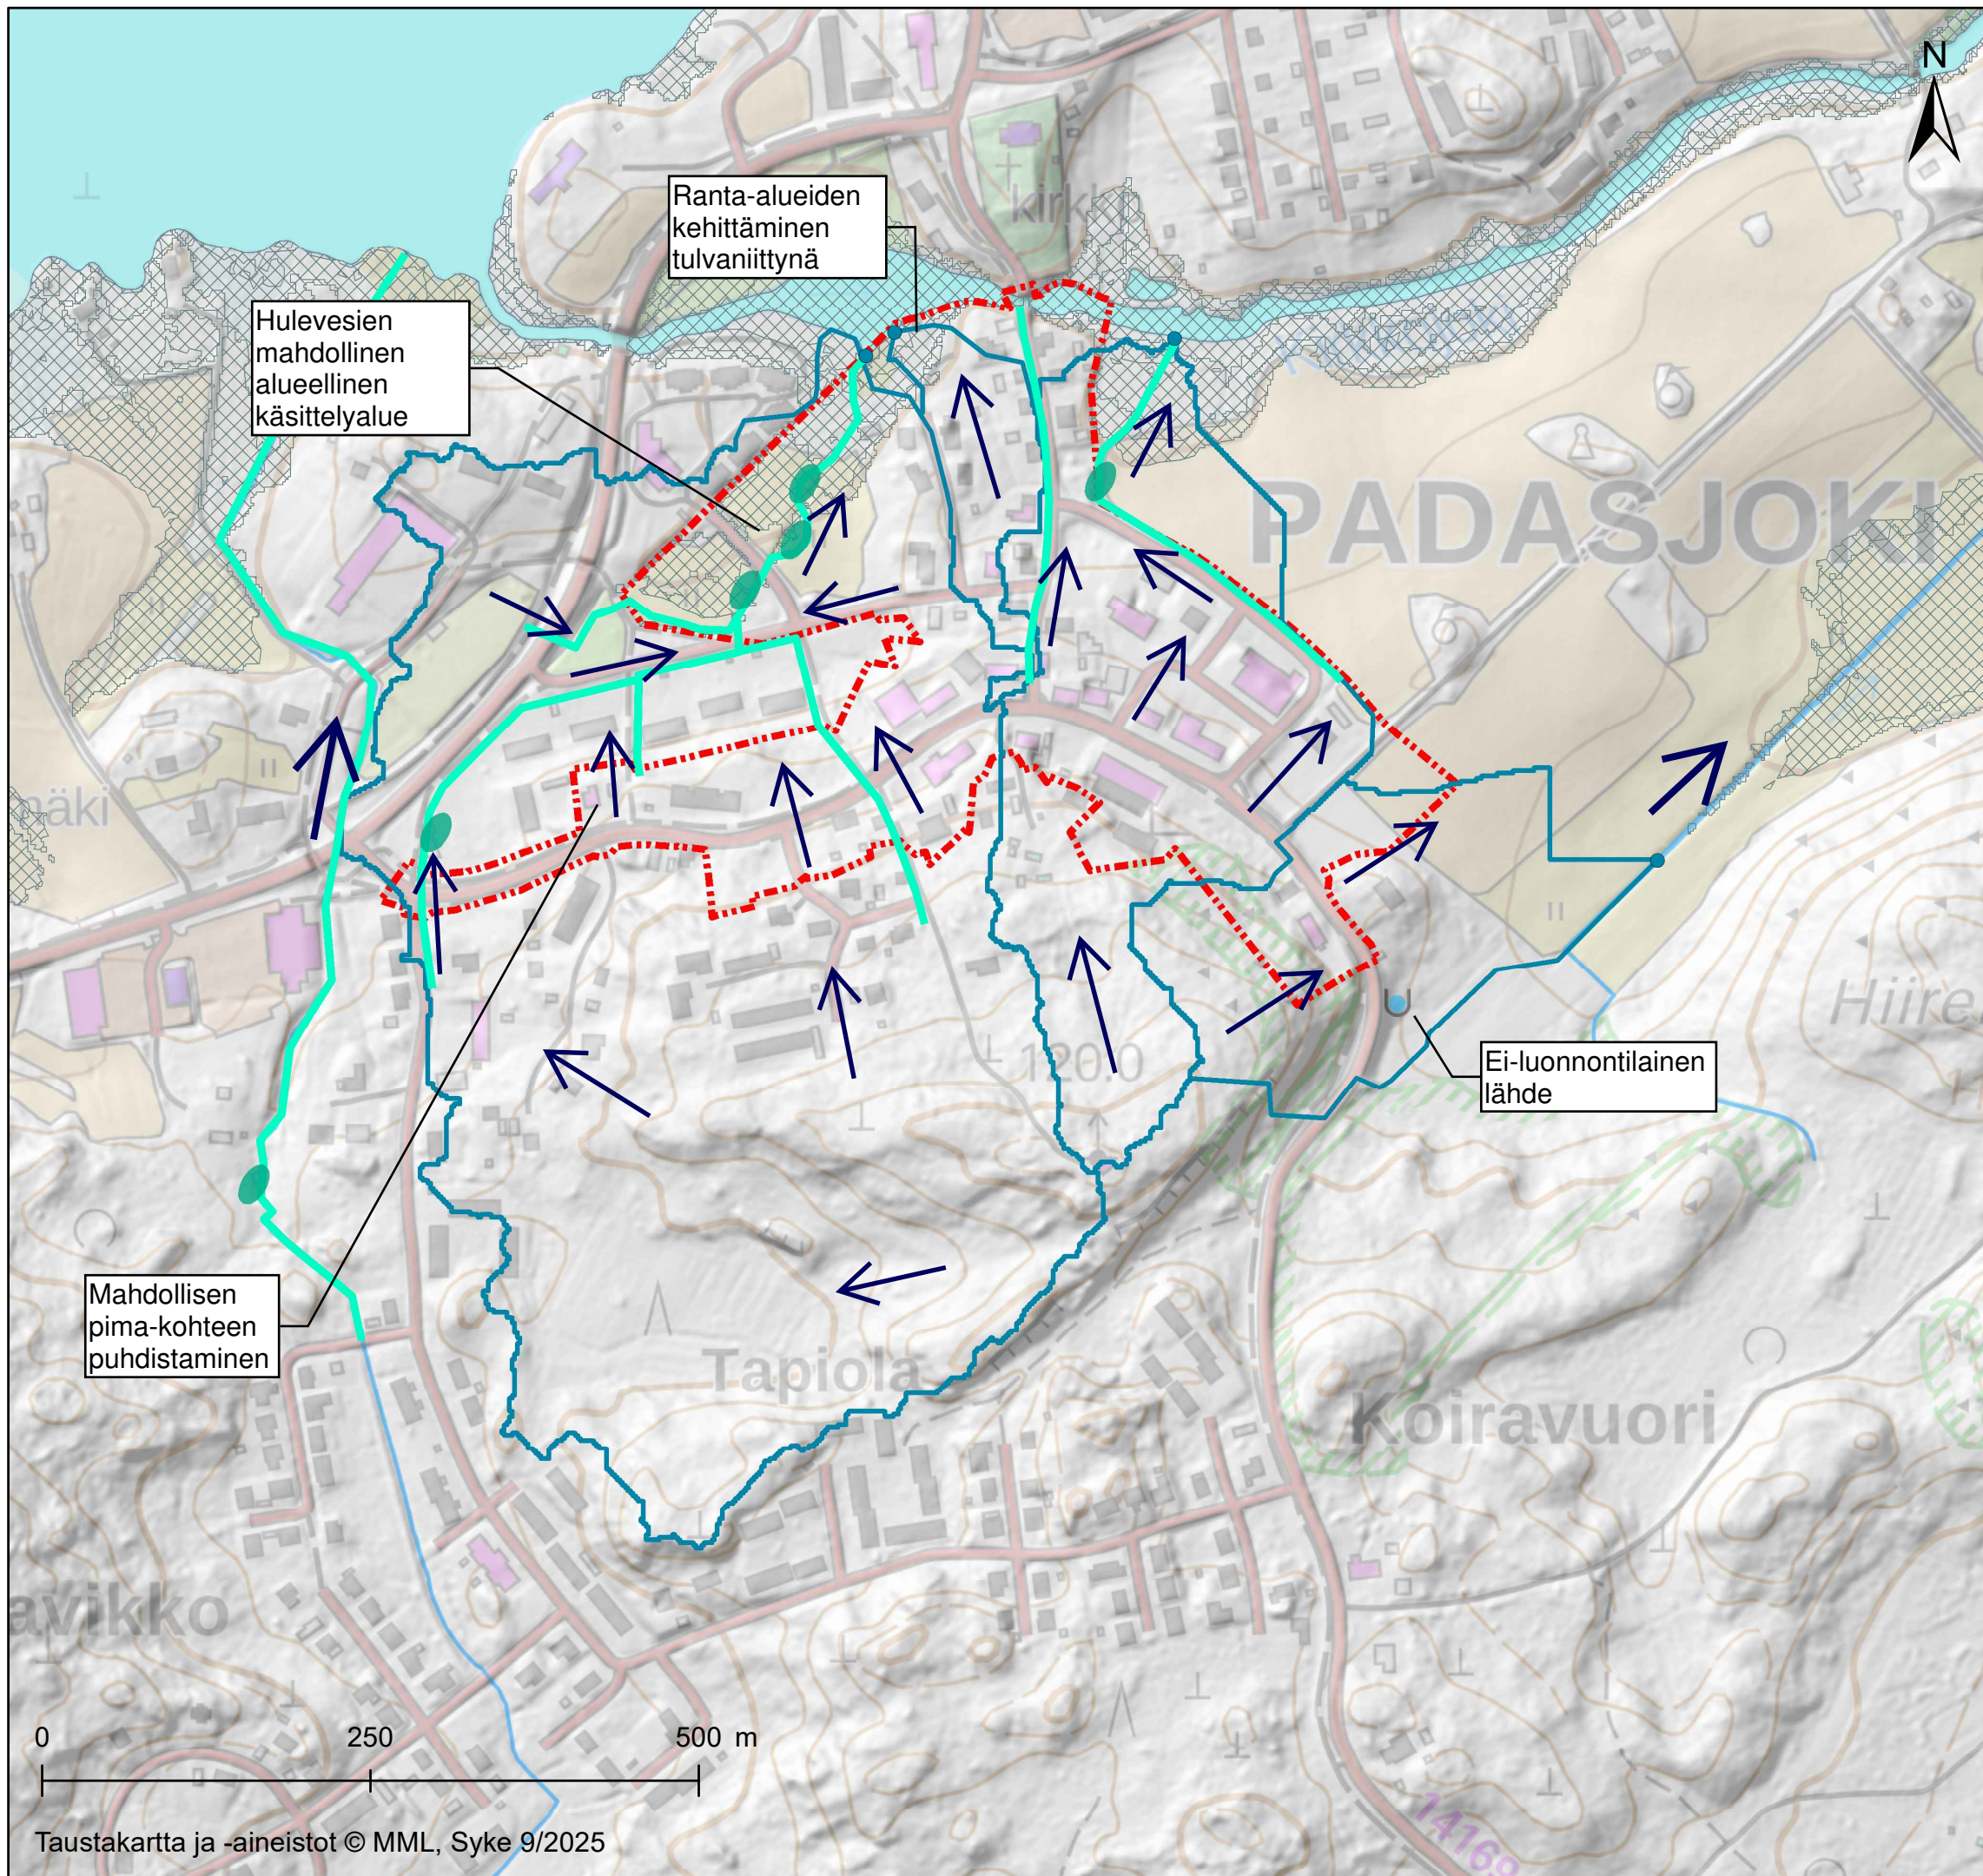

Liite1. Hulevesien hallinnan yleissuunnitelma

Suosituksat alueen hulevesien hallinnan kehittämiselle:

- Hulevesien viivytyksen lisääminen
- Maanpäällisten tulvareittien rakentaminen
- Kasvipeitteisten alueiden tai muiden vettä läpäisevien pintamateriaalien lisääminen yleisille alueille ja katutilaan
- Hulevesiviemäröinnin vaiheittainen korvaaminen tai täydentäminen luonnonomukaisemmilla hallintamenetelmillä
- Ranta-alueilla vedenpinnan nousuun ja tulviin varautuminen
- Nykyisten ojien ja rumpujen säännölliset tarkistukset

Selitteet

- Osavaluma-alueen purkupiste
- Mahdollisuuksien mukaan kehitettävä tulvareitti
- Soveltuva hulevesien viivytys- tai käsittelyalue
- Osavaluma-alue
- ▨ Harvinaisten vesistötulvien riskialue
- ▭ Padasjoen keskustan asemakaavamuutosalue
- ➔ Hulevesien pääasiallinen virtaussuunta