


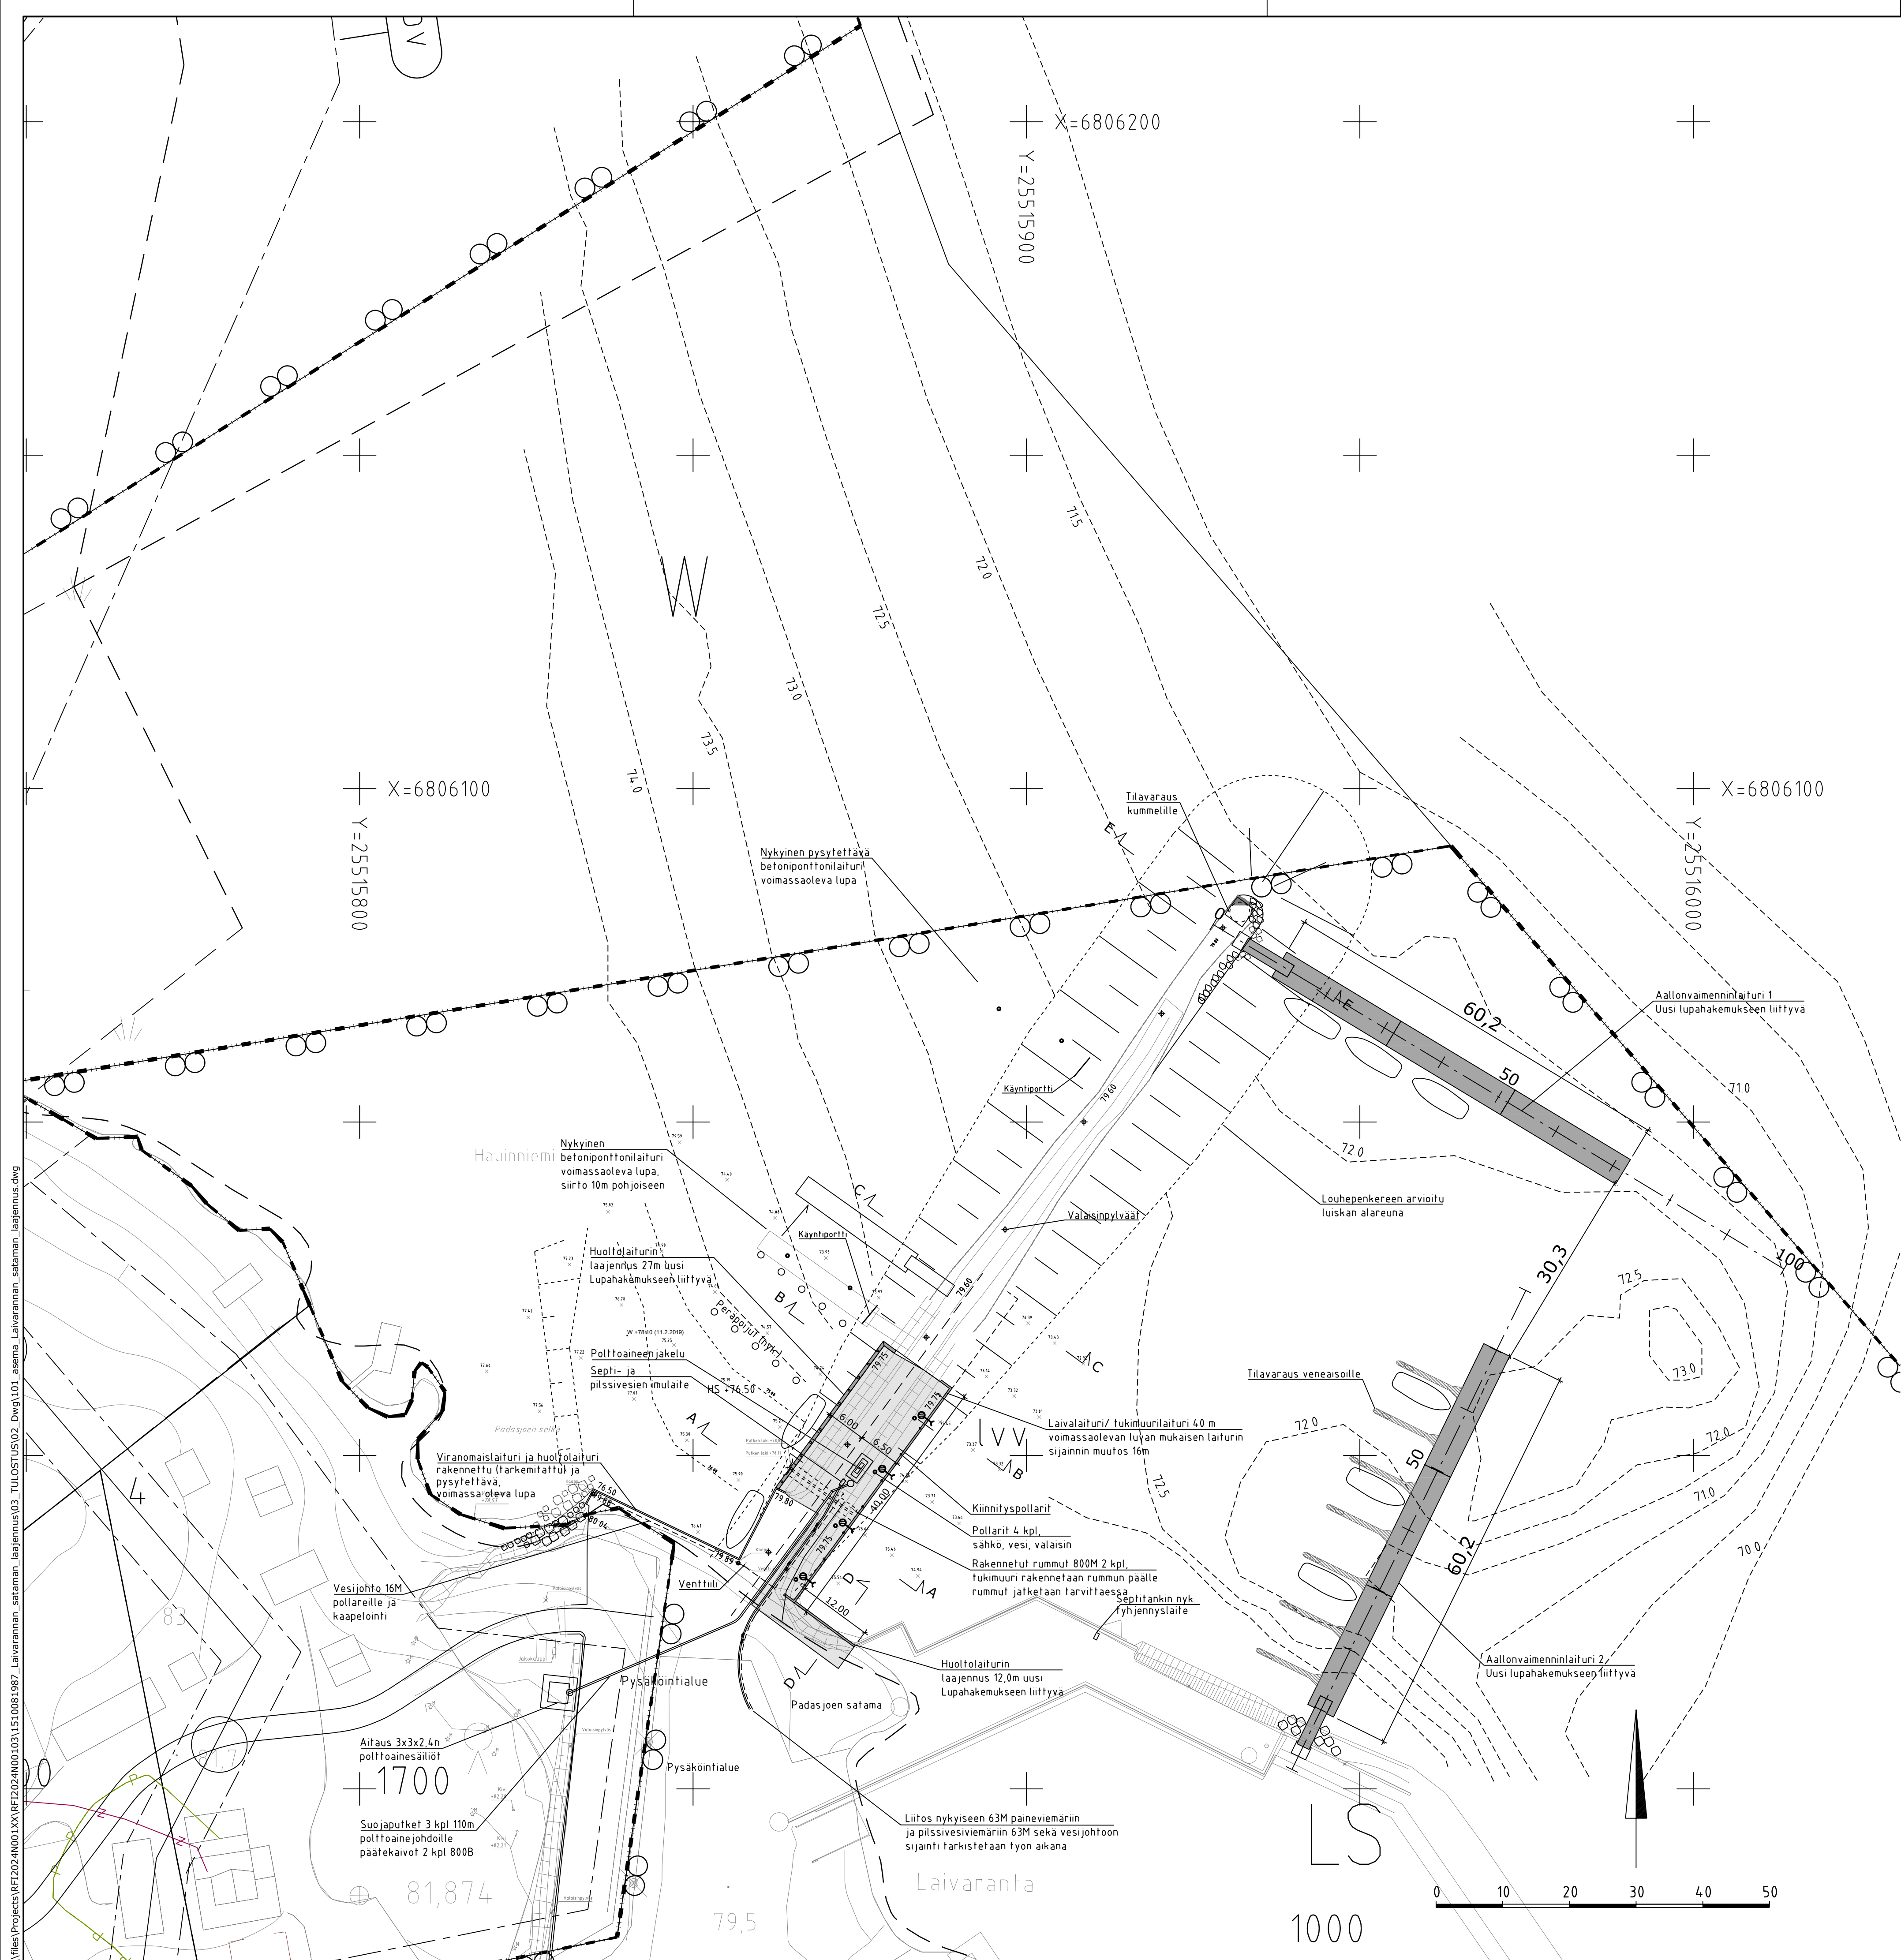

Koordinaattijärjestelmä		ETRS-GK26	
Korkeusjärjestelmä		N2000	
D		Päivitetty rakennetut laiturit ja suunnitelman huoltolaituri	K.M. 7.2.2025
C		Lisätty aallonvaimenninlaiturille mittalinja, päivitetty laituritiedot	K.M. 24.6.2024
B		Jatkettu huoltolaituri nykyiseen ponttonilaituriin saakka, 32 m	K.M. 20.3.2024
A		Poistettu itäpuolen aallonvaimenninlaituri ja jatkettu länsipuolella	K.M. 6.2.2024
Tunn.	Lukum.	Muutos	Nimim. Päiväys
Rakennuskohteen nimi ja osoite		Pinnustuksen sisältö	
PADASJOEN KUNTA		Asemapiirustus	
Laivarannan sataman laajennus		Mittakaava	
		1:500	
Ramboll		Suunn.ala	Työnro
Ramboll Niemenkatu 73 15140 LAHTI puh. 020 755 611 www.ramboll.fi		1510081987	Tiedosto
Pinnustussno		101	Muutos
hyv.		suunn.	pm
E. Majuri		HEILI	K. Mönkäre
			29.1.2024