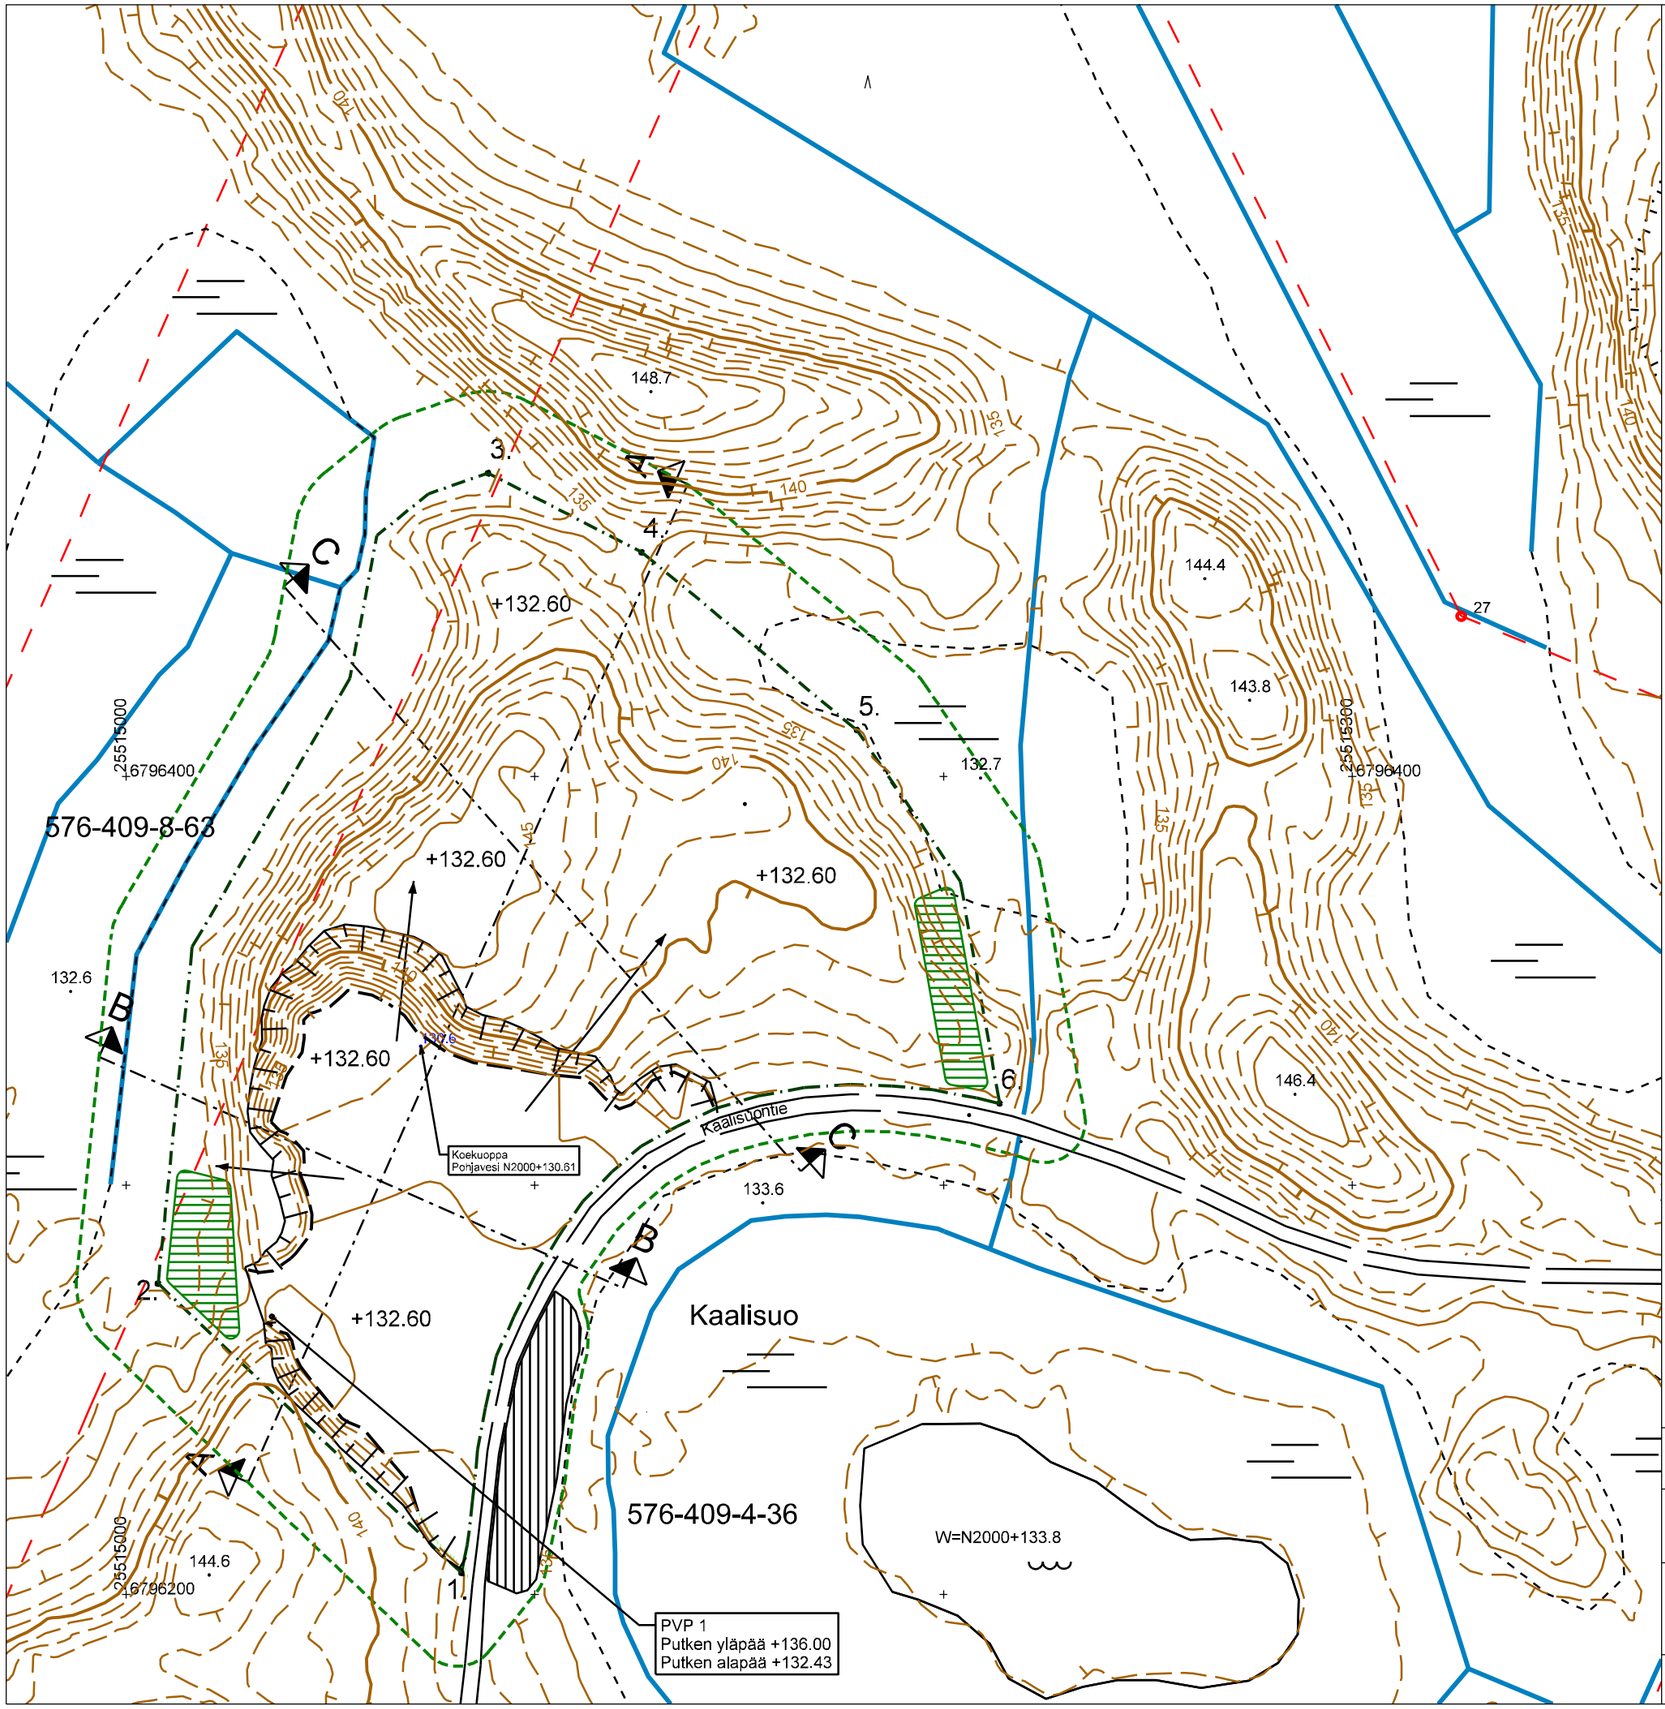

Ottamisalueen rajaus

Suunnittelualueen rajaus

+132.60 Ottotaso

Ottotoiminan ohjeellinen etenemissuunta

Tukitoiminto- ja varastoalue

Pintamaat ja kannot

Nurkkapisteiden koordinaatit

Nro	X	Y
1	6796205.252	25515082.057
2	6796275.981	25515007.861
3	6796474.148	25515088.603
4	6796454.804	25515126.191
5	6796411.323	25515178.820
6	6796320.017	25515213.752

KUNTA	KYLÄ	TILAT	RN:ot
PADASJOKI	Maakeski	Harju-Paavo Joki-Paavo	576-409-4-36 576-409-8-63

TYÖN NIMI	PIIRUSTUKSEN SISÄLTÖ
Harju-Paavon maa-ainesalue	Nykytilanne ja suunnitelma

MAANMITTAUSPALVELU PUTTONEN Oy
PL 380, 50101 Mikkeli

TILAAJA
Suppula Marko
Pirttiharjunkatu 54b
15840 LAHTI

PIIRT.	TARK.	KOORD.	MITTAKAAVAT	PVM.
HJa	J-MH	GK25 + N2000	1:1500	27.11.2025